REGIONE Emilia Romagna
PROVINCIA Bologna
COMUNE S. Lazzaro di Savena

COMMITTENTE

Centro Sociale Culturale Ricreativo Annalena Tonelli
via Galletta 42 - La Mura San Carlo
40068 San Lazzaro di Savena (BO)

OGGETTO

Progetto dell'area verde retrostante i locali del centro con funzione didattico-ricrerativa

TITOLO ELABORATO

PLANIMETRIA GENERALE DI PROGETTO,
CATASTALE E STATO ATTUALE

N° ELAB.
1/2

LIVELLO DI PROGETTAZIONE

PROGETTAZIONE

Dott. for. Giovanni Grapeggia

ORDINE DOTTORI AGRONOMI E DOTTORI FORESTALI
Dott. For. GIOVANNI GRAPEGGIA N. 219
FORLI' CESENA RIMINI

STUDIO VERDE
Progetti e consulenze per il verde e il paesaggio
Via Schio 47/49,47100 Forlì tel/fax 0543.705445 www.studio-verde.it

RIFERIMENTI	Rev. n° (prima emissione)	Data	RUP
Elaborazione grafica: CF	1		
Path file:	2		
	3		

A termine di legge tutti i diritti sono riservati. E' vietata la riproduzione in qualsiasi forma senza autorizzazione.

Legenda

1. Vigna
2. Scala in legno e pietra
3. Galleria verde (maggiociondolo)
4. Stagno con erbe acquatiche
5. Vecchi tronchi
6. Area fantasia
7. Area Barbecue
8. Orti per la scuola primaria
9. Orti per la scuola materna
10. Aiuola di piante aromatiche
11. Piccoli frutti spontanei (more, corniole, lamponi, ribes ecc.)
12. Casetta per attrezzi prefabbricata in legno
13. Collina dei sassi: massi di gesso cristallino in natura

Prato
Sentieri e camminamenti

Alberi da frutto
Ulivo
Salix babylonica - Salice piangente
Acer campestre - Acero
Ulmus campestris - Olmo
Populus alba - Pioppo bianco
Tilia platyphillos - Tiglio nostrale
Quercus robur - Farnia
Celtis australis - Bagolaro

Planimetria catastale in scala 1:500

Dati catastali: foglio 28, part. 535, sup. tot. ha. 1.71.68
superficie di progetto ha. 0.38.01

Planimetria stato modificato in scala 1:200

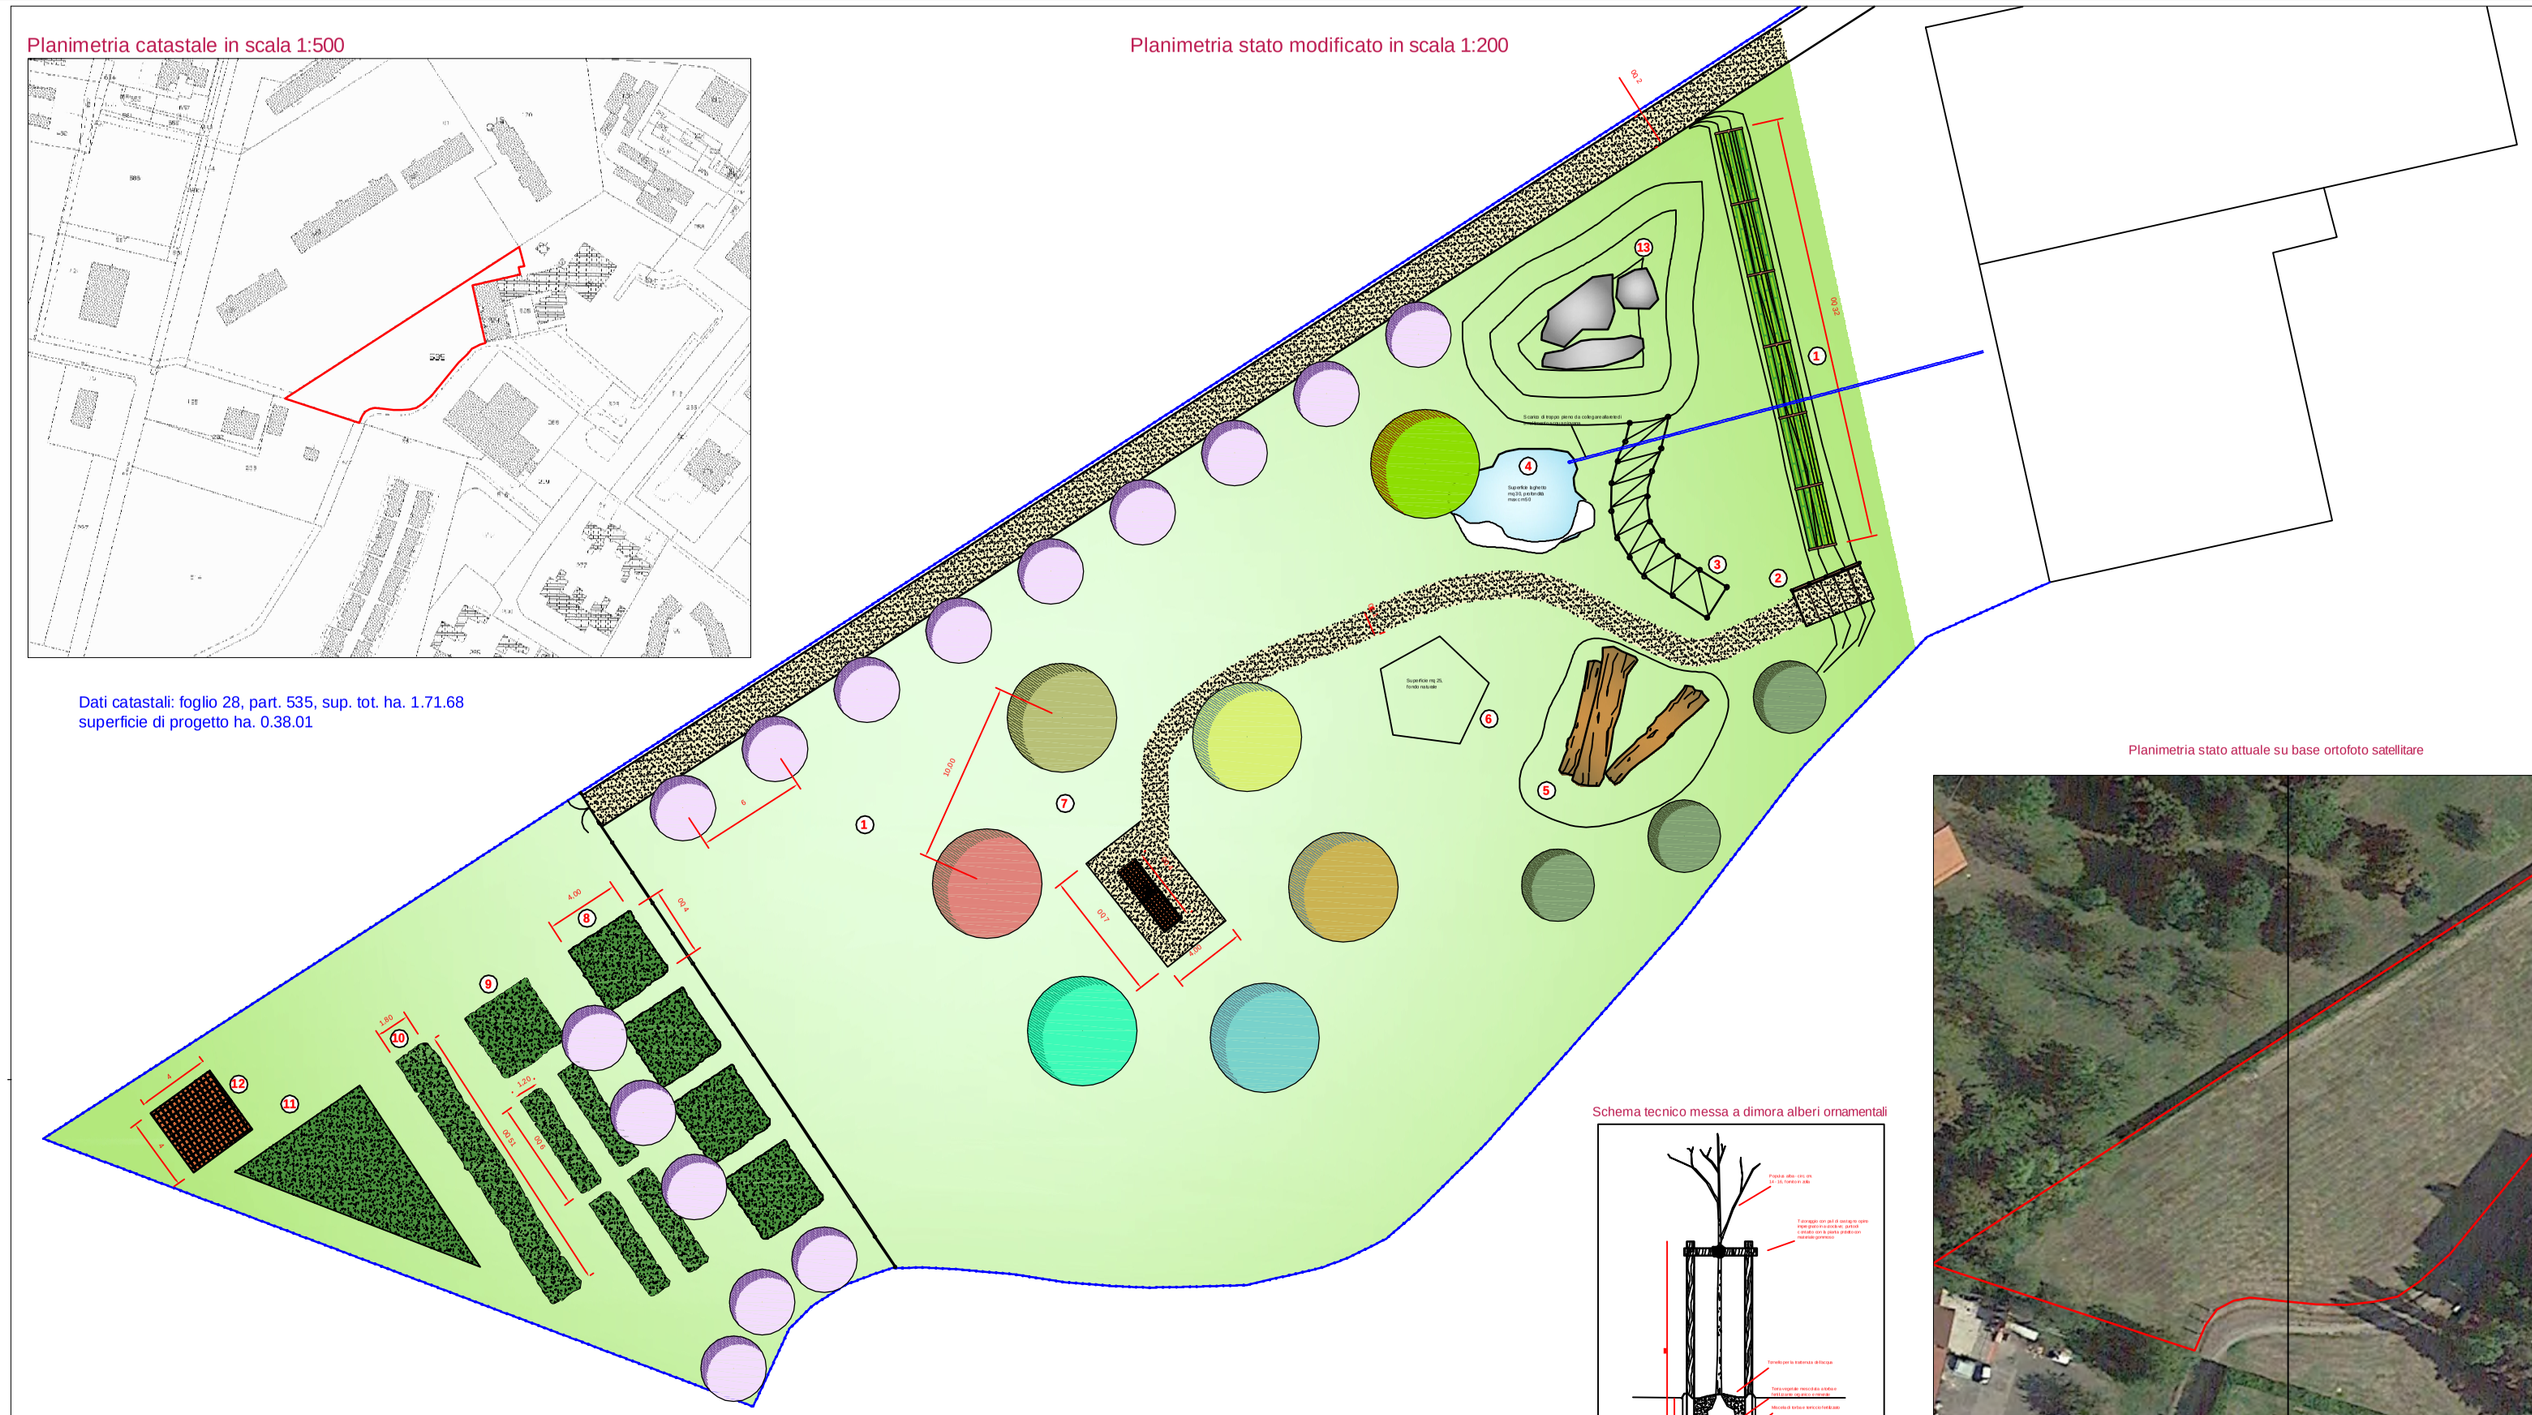
8,00
4,00
1,80
6
Scala di base alla tecnica della pietra
Superficie spazio mq 50, pari lo 0,5% max = 1.000
Superficie mq 25 fondo naturale
Superficie mq 25 fondo naturale
Superficie mq 25 fondo naturale